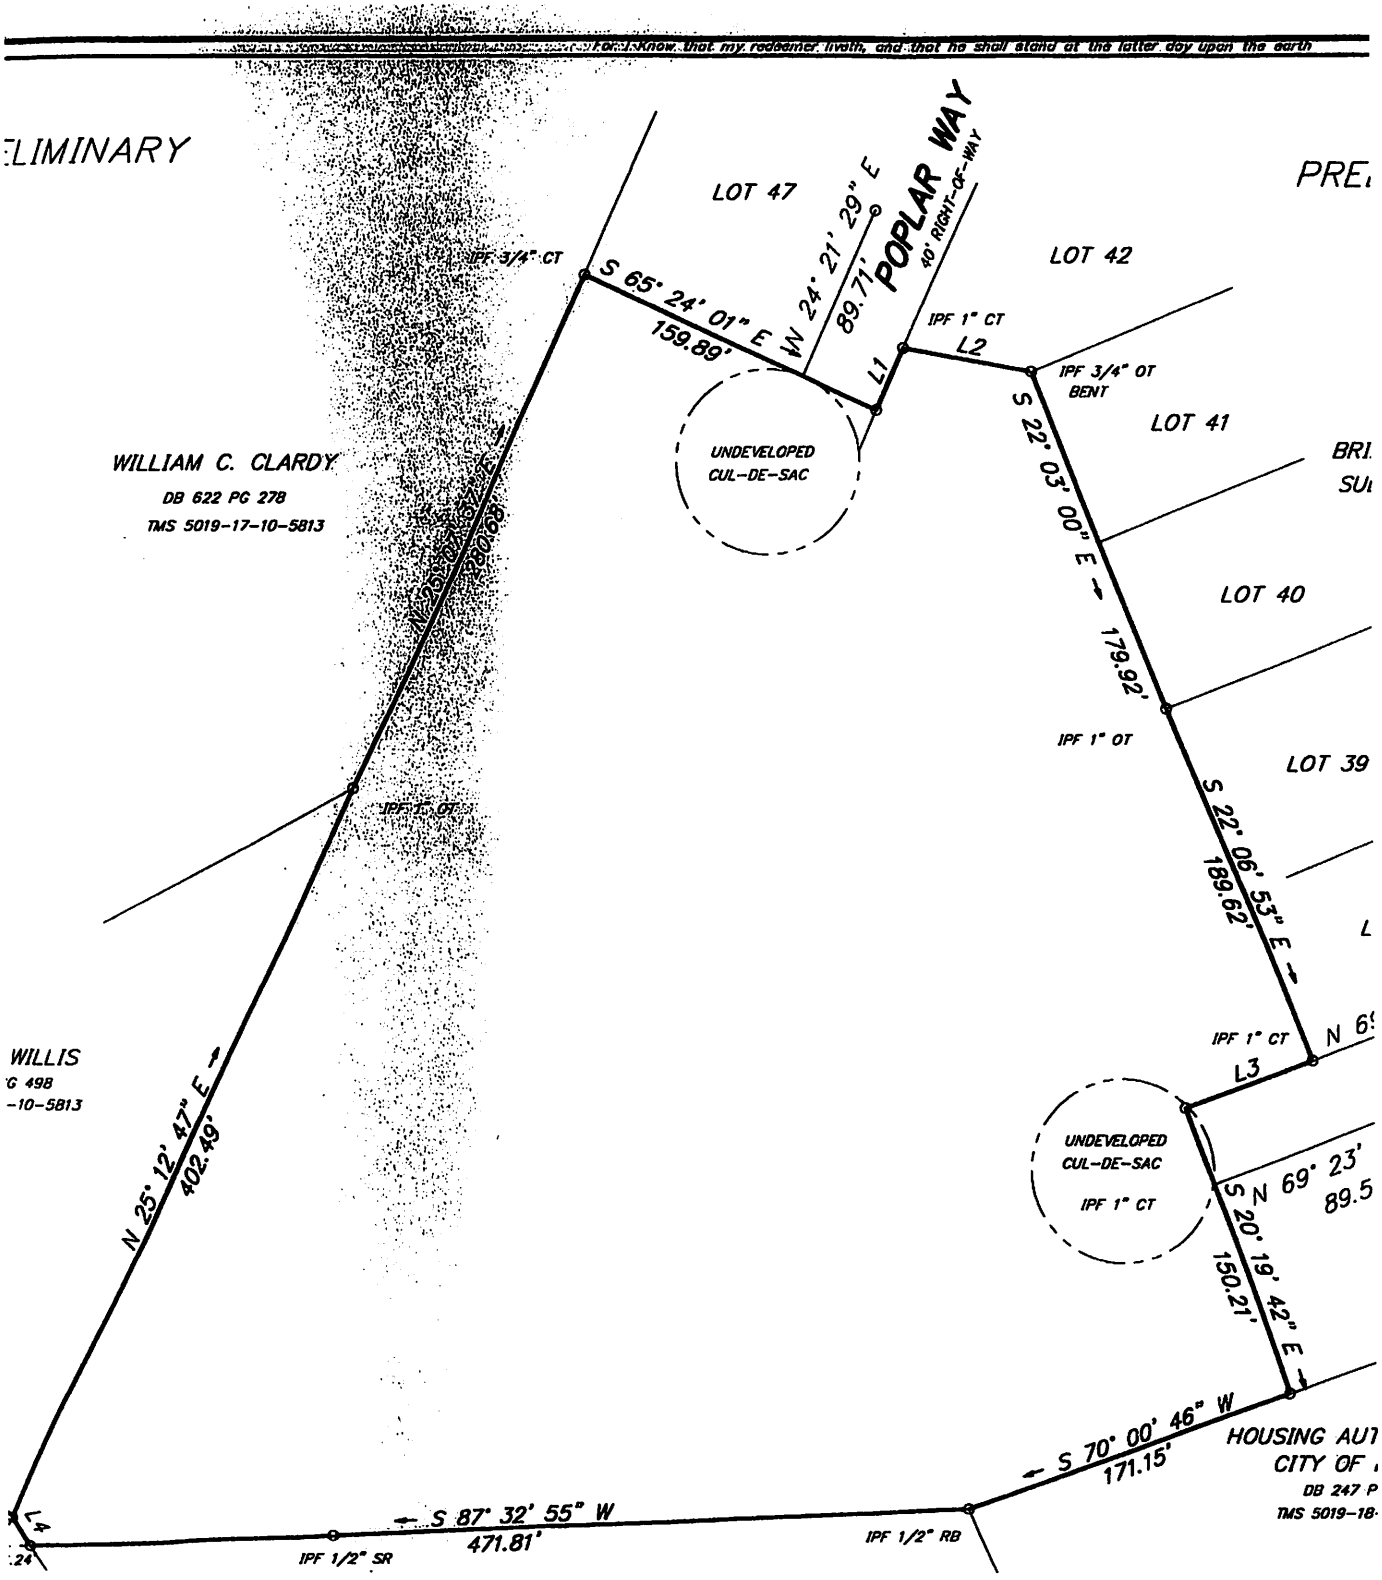
ELIMINARY
PRE
LOT 47
POPLAR WAY
40' RIGHT-OF-WAY
LOT 42
IPF 3/4" CT
S 65° 24' 01" E
159.89'
N 24° 21' 29" E
89.71'
IPF 1" CT
L2
L1
IPF 3/4" OT
BENT
LOT 41
UNDEVELOPED
CUL-DE-SAC
WILLIAM C. CLARDY
DB 622 PG 278
TMS 5019-17-10-5813
S 22° 03' 00" E
179.92'
LOT 40
IPF 1" OT
LOT 39
IPF 1" OT
S 22° 06' 53" E
189.62'
IPF 1" CT
L3
N 69° 23'
89.5
UNDEVELOPED
CUL-DE-SAC
IPF 1" CT
S 20° 19' 42" E
150.21'
WILLIS
N 25° 12' 47" E
402.49'
S 70° 00' 46" W
171.15'
HOUSING AUT
CITY OF
DB 247 P
TMS 5019-18-
L4
S 87° 32' 55" W
471.81'
IPF 1/2" SR
IPF 1/2" RB